

Azua de la *marina*



Apartamentos turísticos

Avenida Fernando Saiz
Urbanización la Caloquera
Santa Cruz de Bezana
(Cantabria)



PLANTA PRIMERA

A

Superficie Útil Interior.....	53,14 m ²
Terraza.....	4,75 m ²
Sup. Constr. c/ p.p. Comunes.....	84,01 m ²



azuadelamarina.com
910 403 044

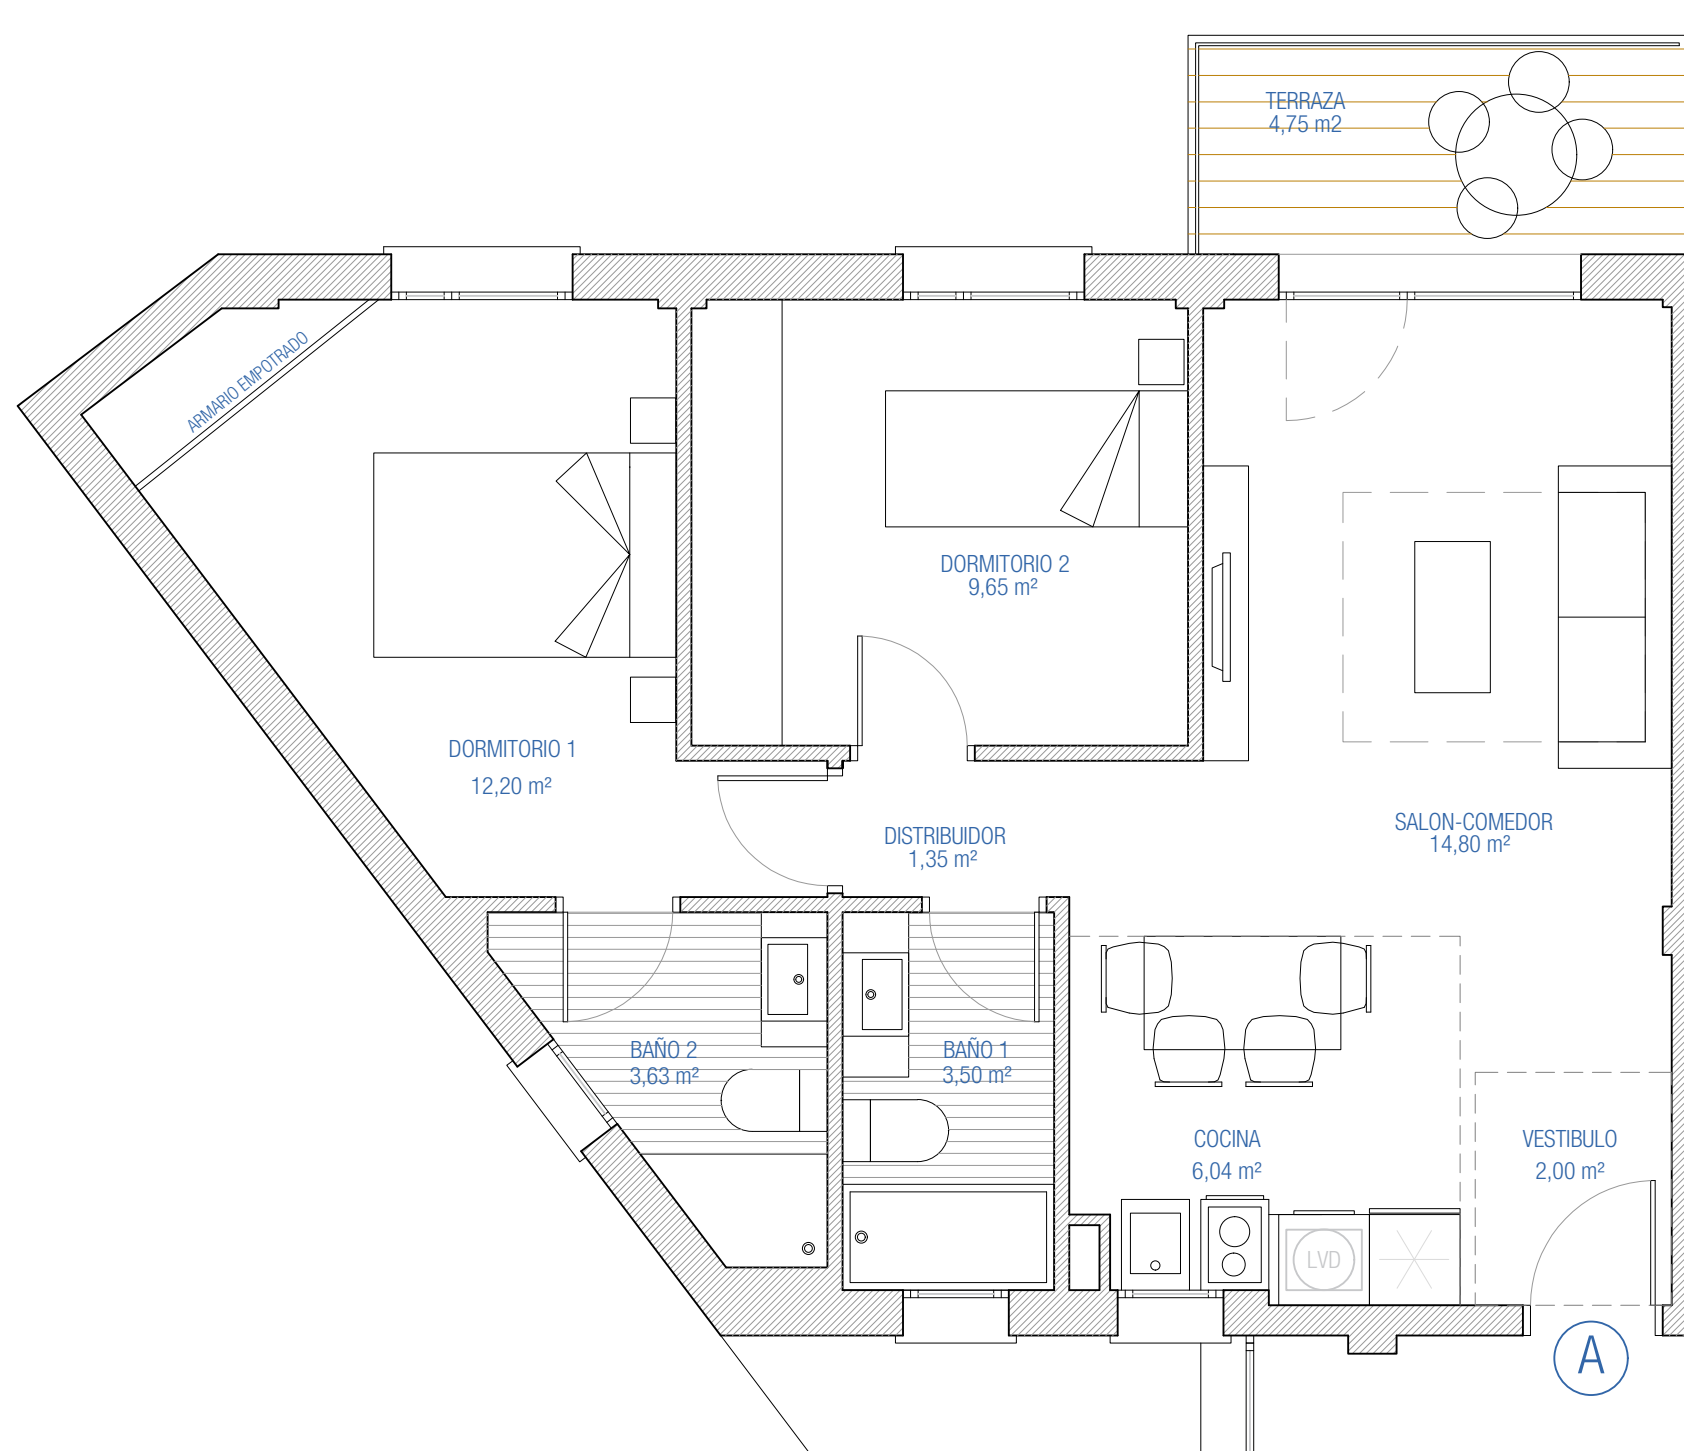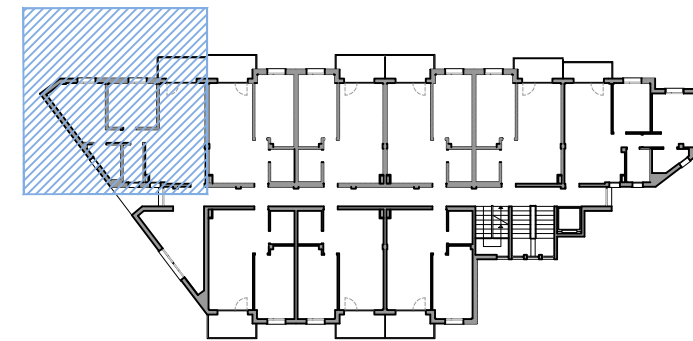

1 2 3
Escala 1/50