






Apartamentos turísticos

Avenida Fernando Saiz
Urbanización la Caloquera
Santa Cruz de Bezana
(Cantabria)

PLANTA PRIMERA

C

Superficie Útil Interior.....	37,65 m ²
Terraza.....	5,10 m ²
Sup. Constr. c/ p.p. Comunes.....	58,92 m ²

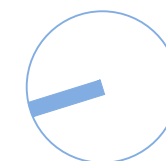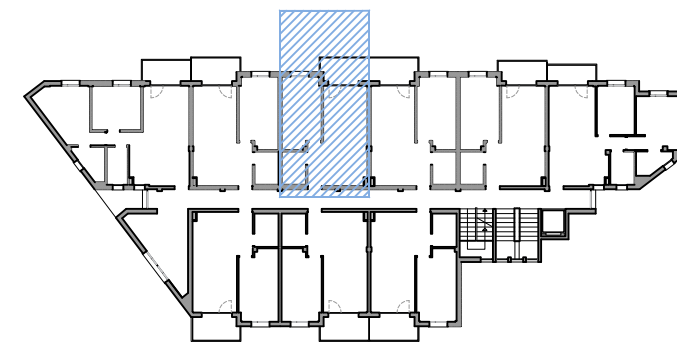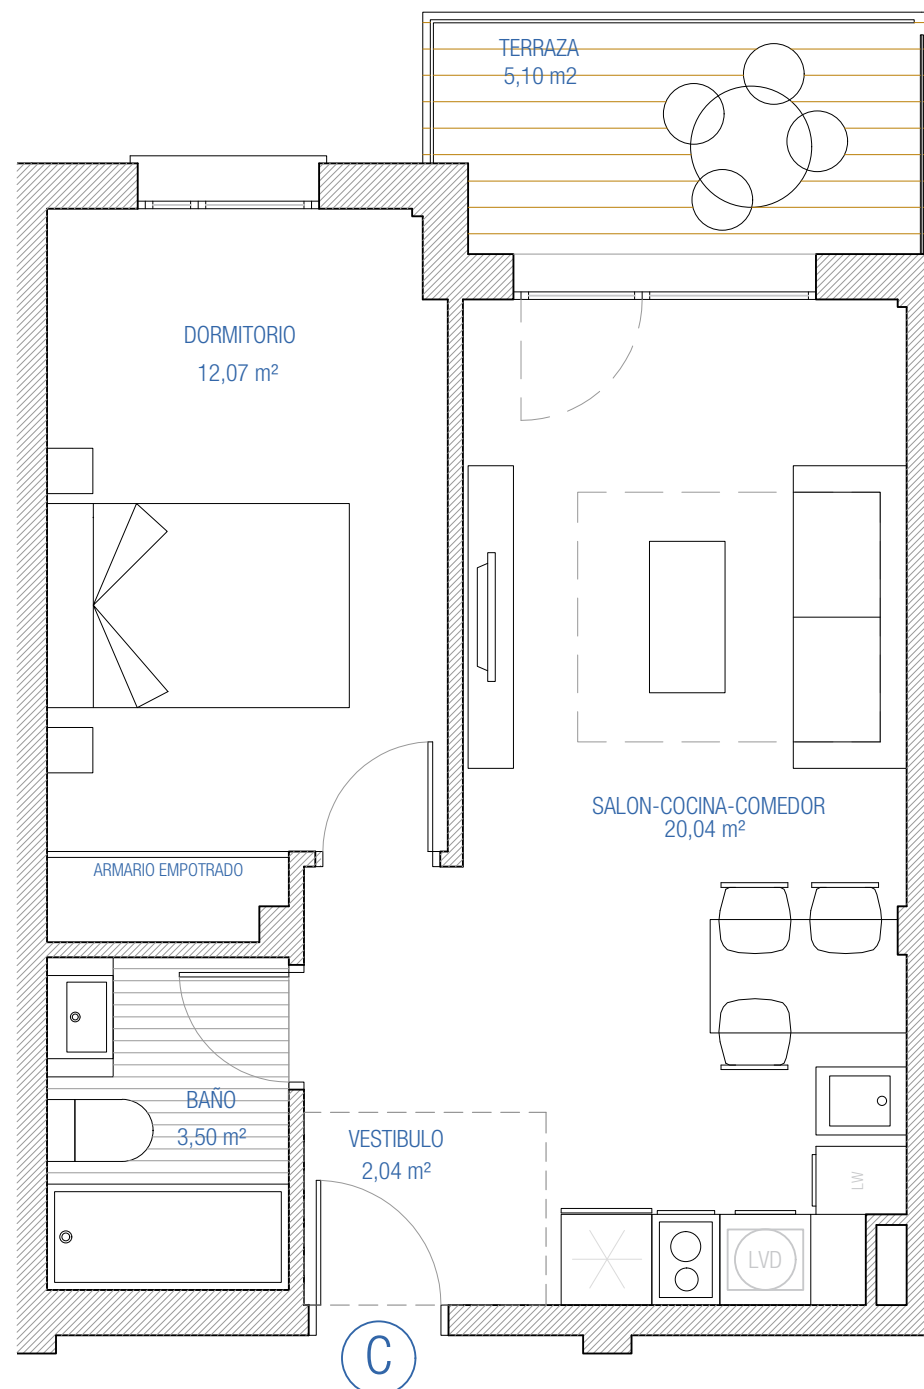

1 2 3
Escala 1/50



azuadelamarina.com
910 403 044