






Apartamentos turísticos

Avenida Fernando Saiz
Urbanización la Caloquera
Santa Cruz de Bezana
(Cantabria)

PLANTA PRIMERA

E

Superficie Útil Interior.....	37,65 m ²
Terraza.....	4,35 m ²
Sup. Constr. c/ p.p. Comunes.....	58,13 m ²

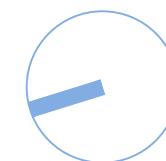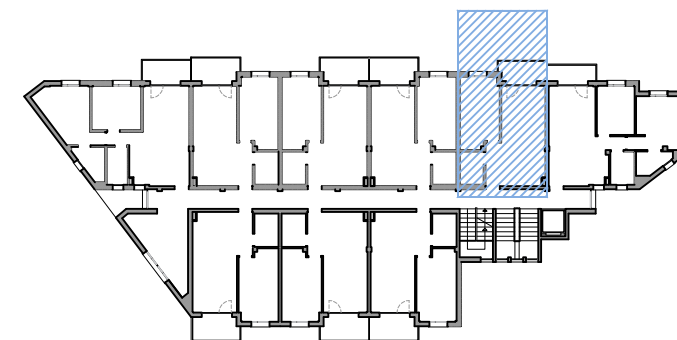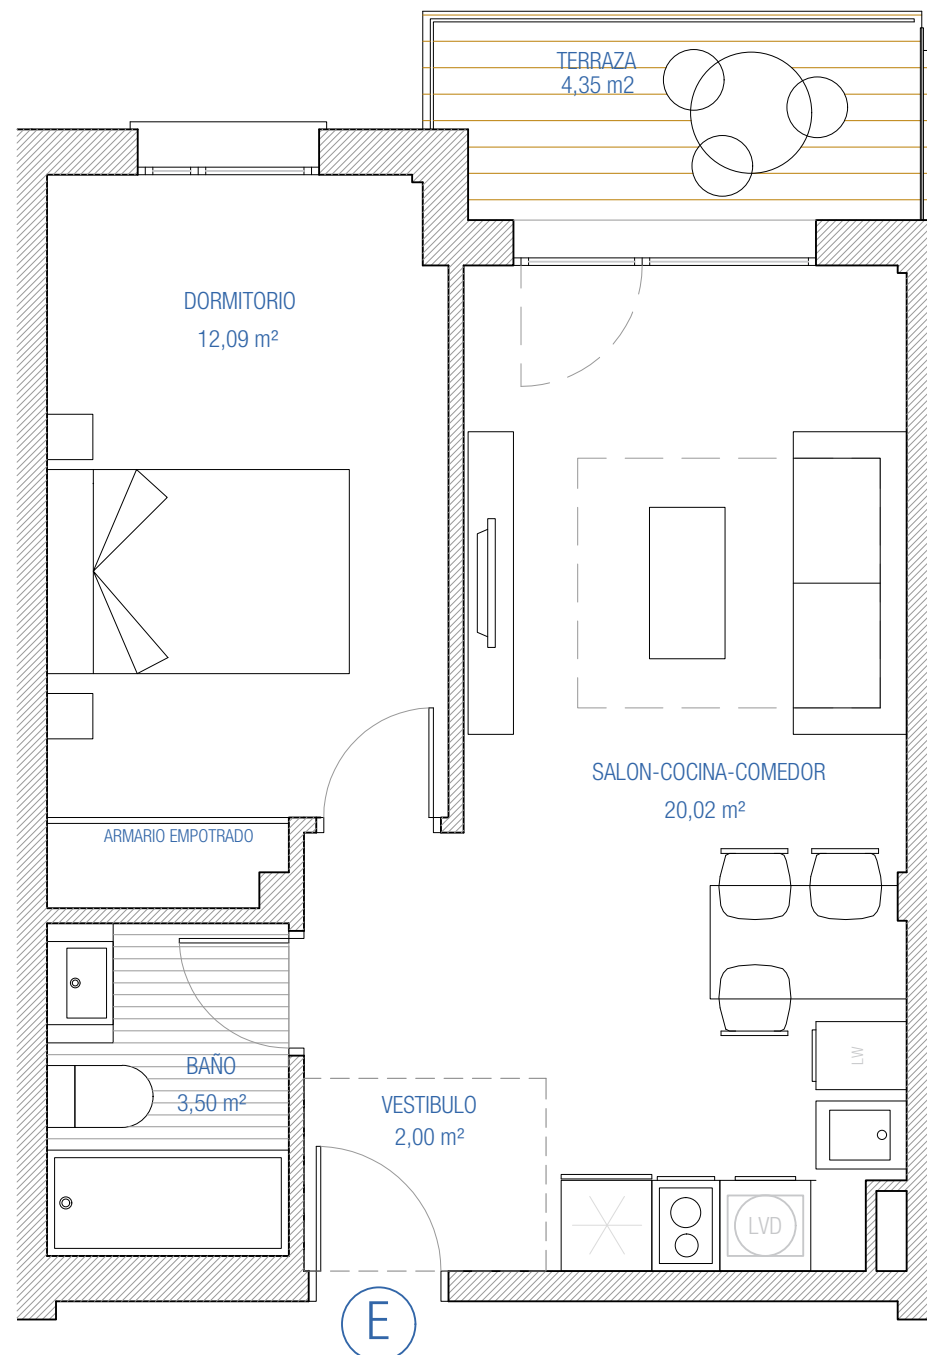

1 2 3
Escala 1/50

nido
CAPITAL

azuadelamarina.com
910 403 044