

Azua de la marina






Apartamentos turísticos

Avenida Fernando Saiz
Urbanización la Caloquera
Santa Cruz de Bezana
(Cantabria)

PLANTA PRIMERA H

Superficie Útil Interior.....37,66 m²
Terraza.....5,10 m²
Sup. Constr. c/ p.p. Comunes.....58,92 m²

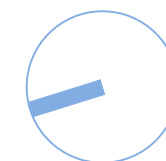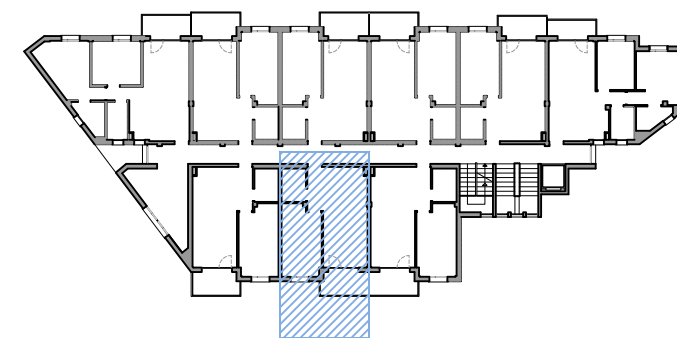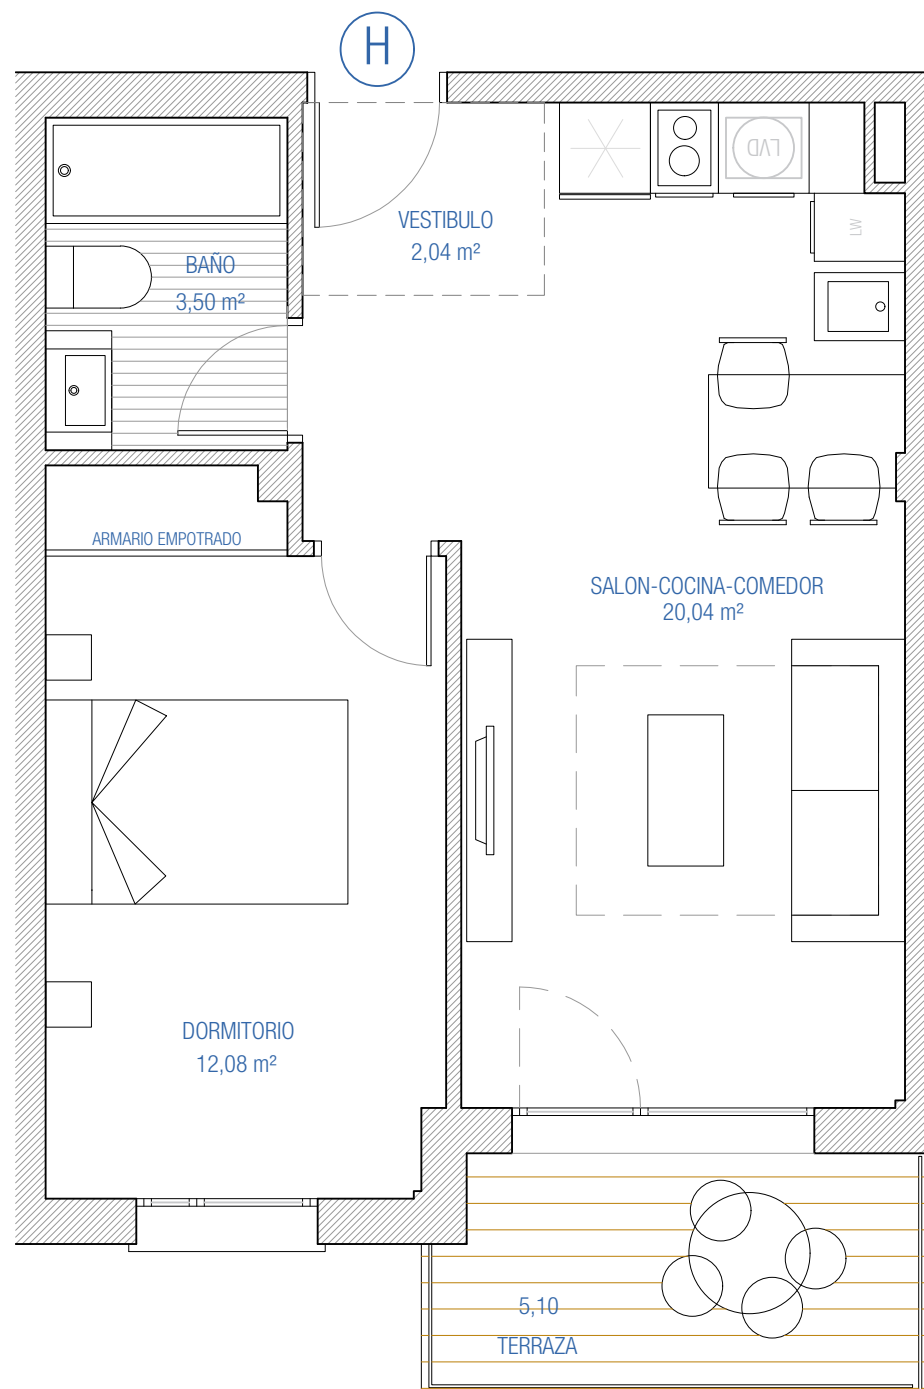

1 2 3
Escala 1/50



azuadelamarina.com
910 403 044