






Apartamentos turísticos

Avenida Fernando Saiz
Urbanización la Caloquera
Santa Cruz de Bezana
(Cantabria)

PLANTA PRIMERA

Superficie Útil Interior.....	37,66 m ²
Terraza.....	5,10 m ²
Sup. Constr. c/ p.p. Comunes.....	60,01 m ²

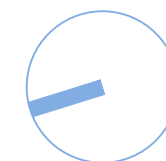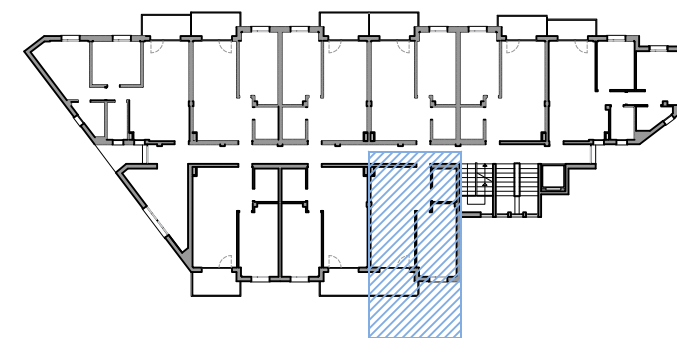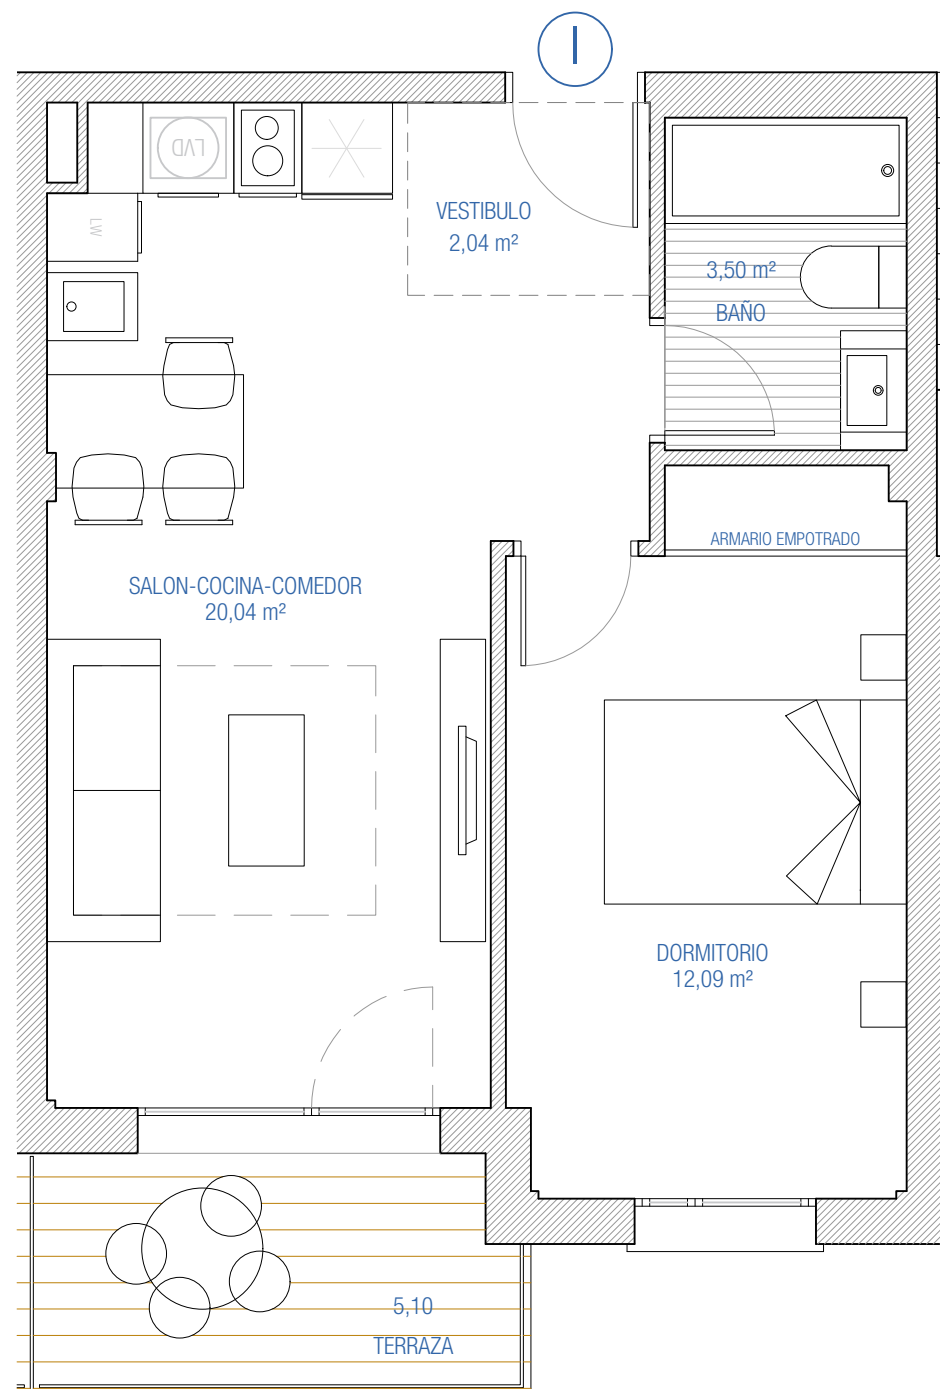

1 2 3
Escala 1/50



azuadelamarina.com
910 403 044